



L'Épiphanie

Règlement sur les plans d'implantation et
d'intégration architecturale (PIIA)
Numéro U-012



Annexe A : Plan des secteurs assujettis

Légende

- Cadastre
- ++++ Chemin de fer
- Hydrographie
- Limite municipale
- Périmètre d'urbanisation
- Zone agricole

Secteurs assujettis au PIIA

- Secteur Centre-ville
- Secteur Entrée de Ville
- Secteur A et B de requalification

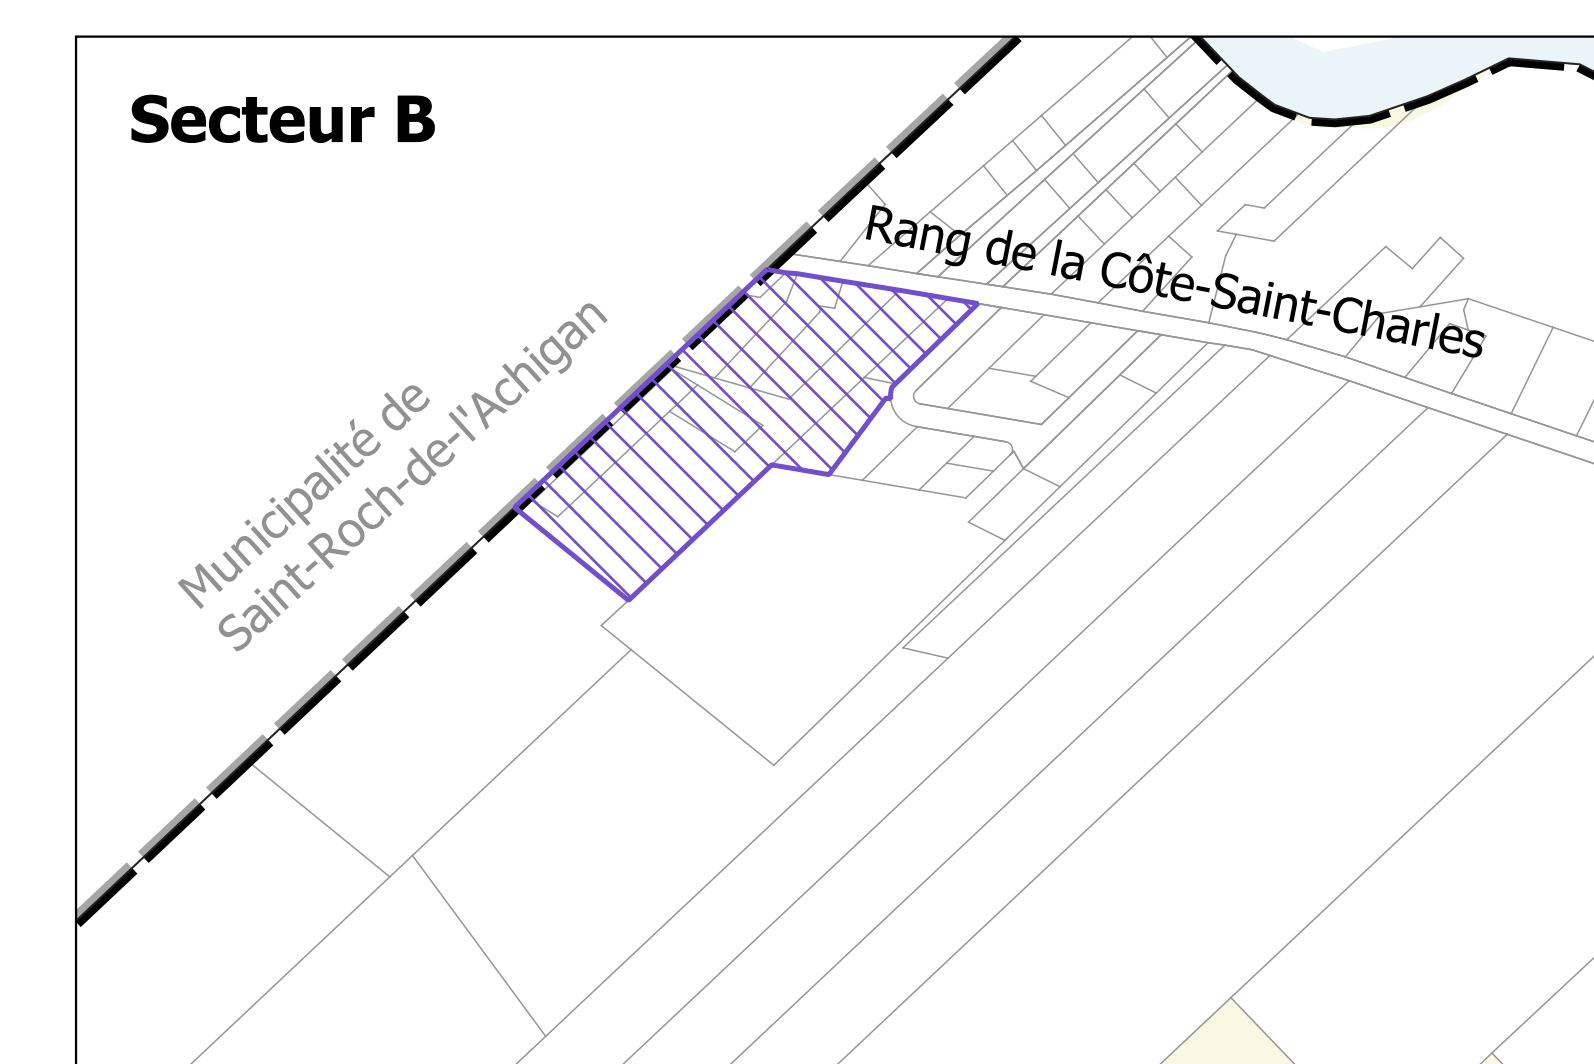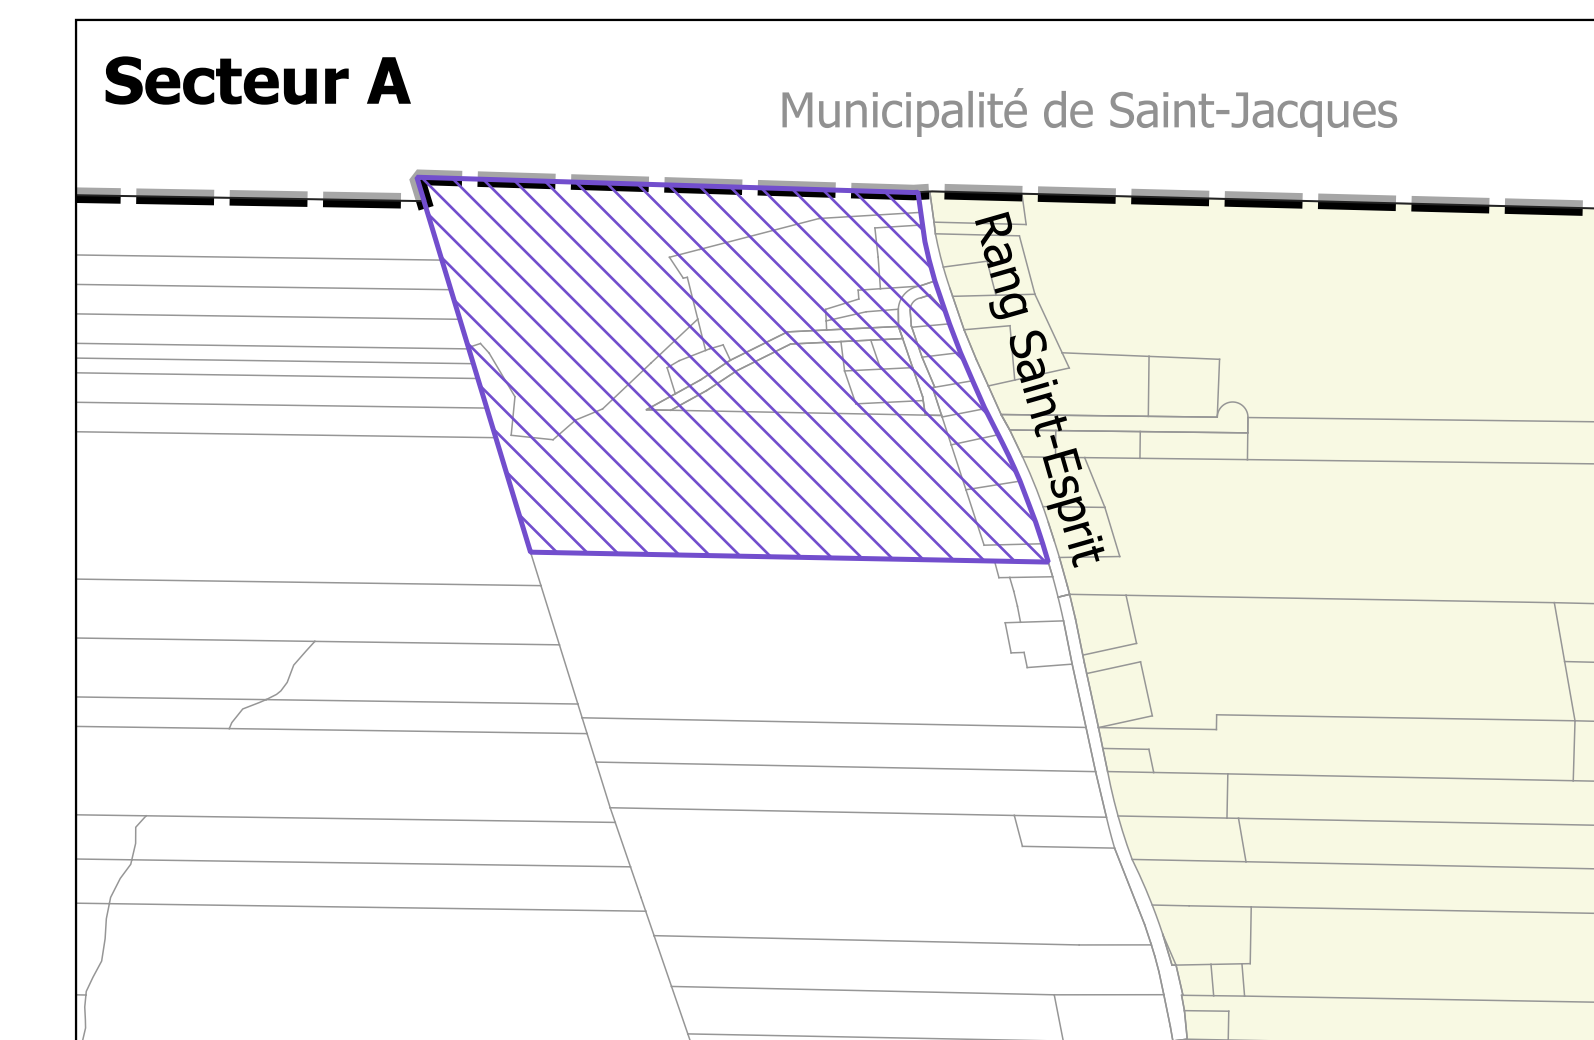

0 250 500 m



Données cartographiques :
MRC de L'Assomption
Ville de L'Épiphanie

Préparé par : Mélissa Lamothe, urbaniste

